



Legende

- Schnittlinien + Richtung
- Fläche der Entnahme

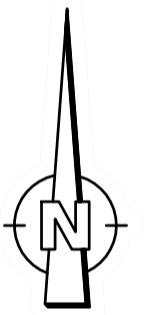

Altmühl
Hochwasserschutz Stegbruck

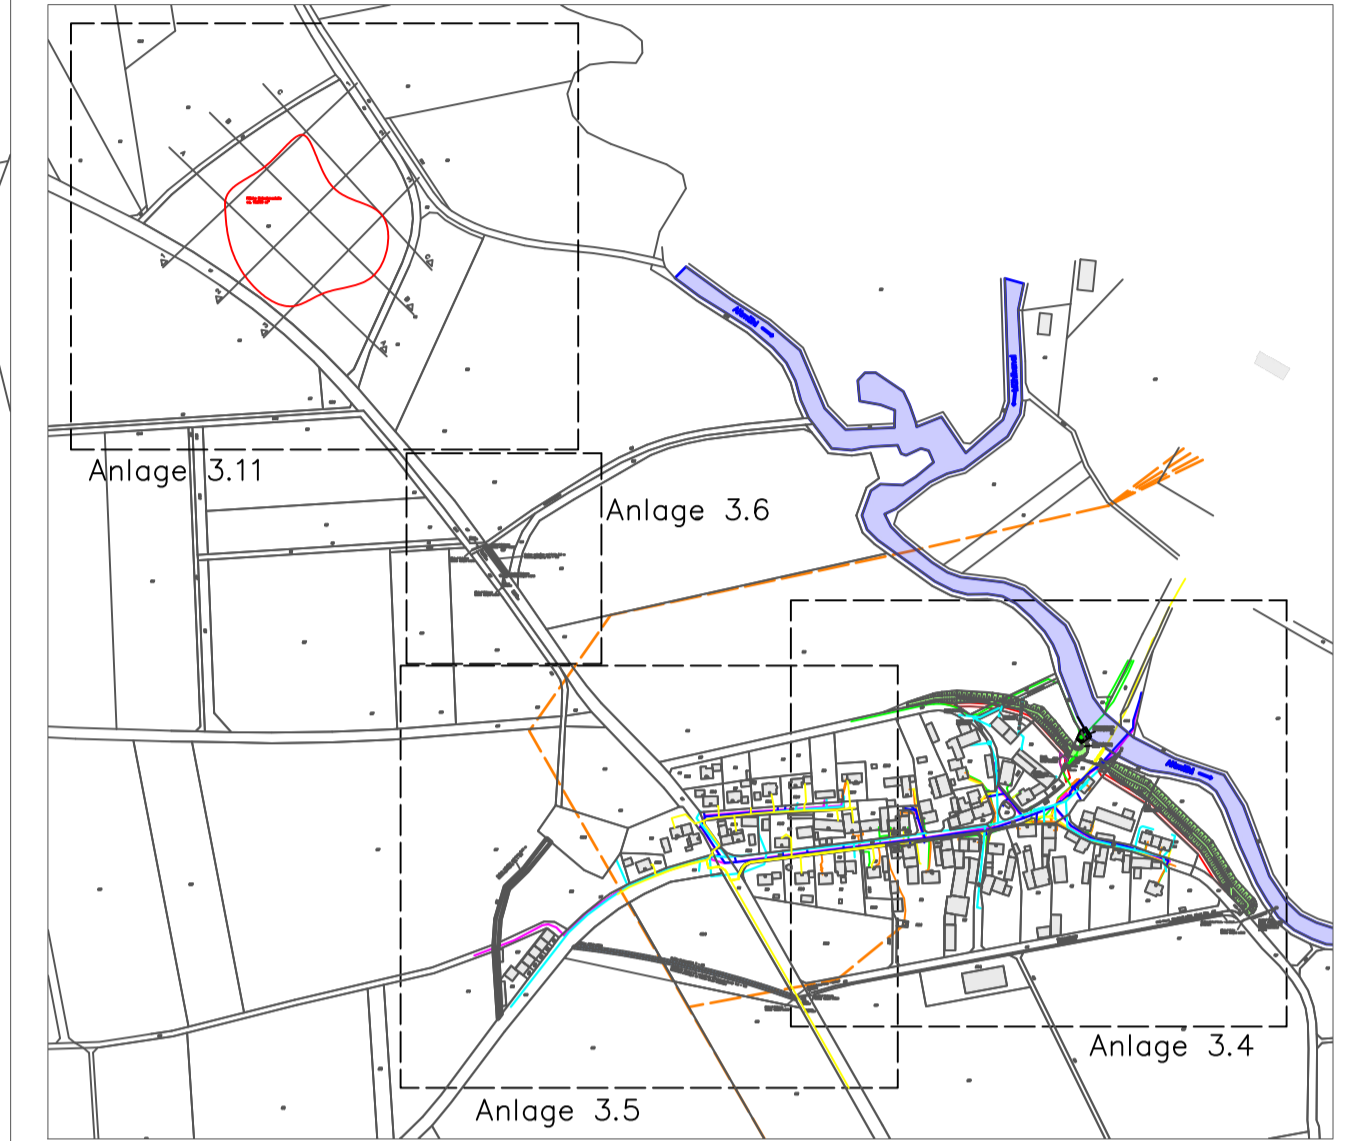

Nachdruck oder Vervielfältigung, auch auszugsweise, nur mit Genehmigung des Herausgebers.

Vorhabensträger: Freistaat Bayern vertreten durch das Wasserwirtschaftsamt Ansbach <small>Dürmerstraße 2, 91522 Ansbach, Tel.: (0981) 9503-0, Fax: (0981) 9503-210, E-Mail: poststelle@wwa-an.bayern.de</small>		Anlage: 3.11									
Vorhaben: Hochwasserschutz Stegbruck		Plan- Nr.:									
Gewässer: Altmühl, Gew. I Ordnung		Maßstab: 1:1000									
Stadt: Herrieden		<table border="1"> <tr> <td>entw.</td> <td>10.2019</td> <td>Böhmemann</td> </tr> <tr> <td>gez.</td> <td>10.2019</td> <td>Dietrich</td> </tr> <tr> <td>gepr.</td> <td>10.2019</td> <td>Kemmer-Schaller</td> </tr> </table>	entw.	10.2019	Böhmemann	gez.	10.2019	Dietrich	gepr.	10.2019	Kemmer-Schaller
entw.	10.2019		Böhmemann								
gez.	10.2019	Dietrich									
gepr.	10.2019	Kemmer-Schaller									
Landkreis: Ansbach											
Planbezeichnung: Lageplan Entnahmestelle											
Entwurfsverfasser:  Wasserwirtschaftsamt Ansbach		06.11.2019 Datum									
Geobasisdaten: © Bayerische Vermessungsverwaltung (Darstellung der Flurkarte als Eigentumsnachweis nicht geeignet)											
Blattgröße: 432 x 705mm											